PTN. SECS. 2 & 11, T.39N., R.11E., M.D.B. & M.

Tax Area Code 56-17

41-60

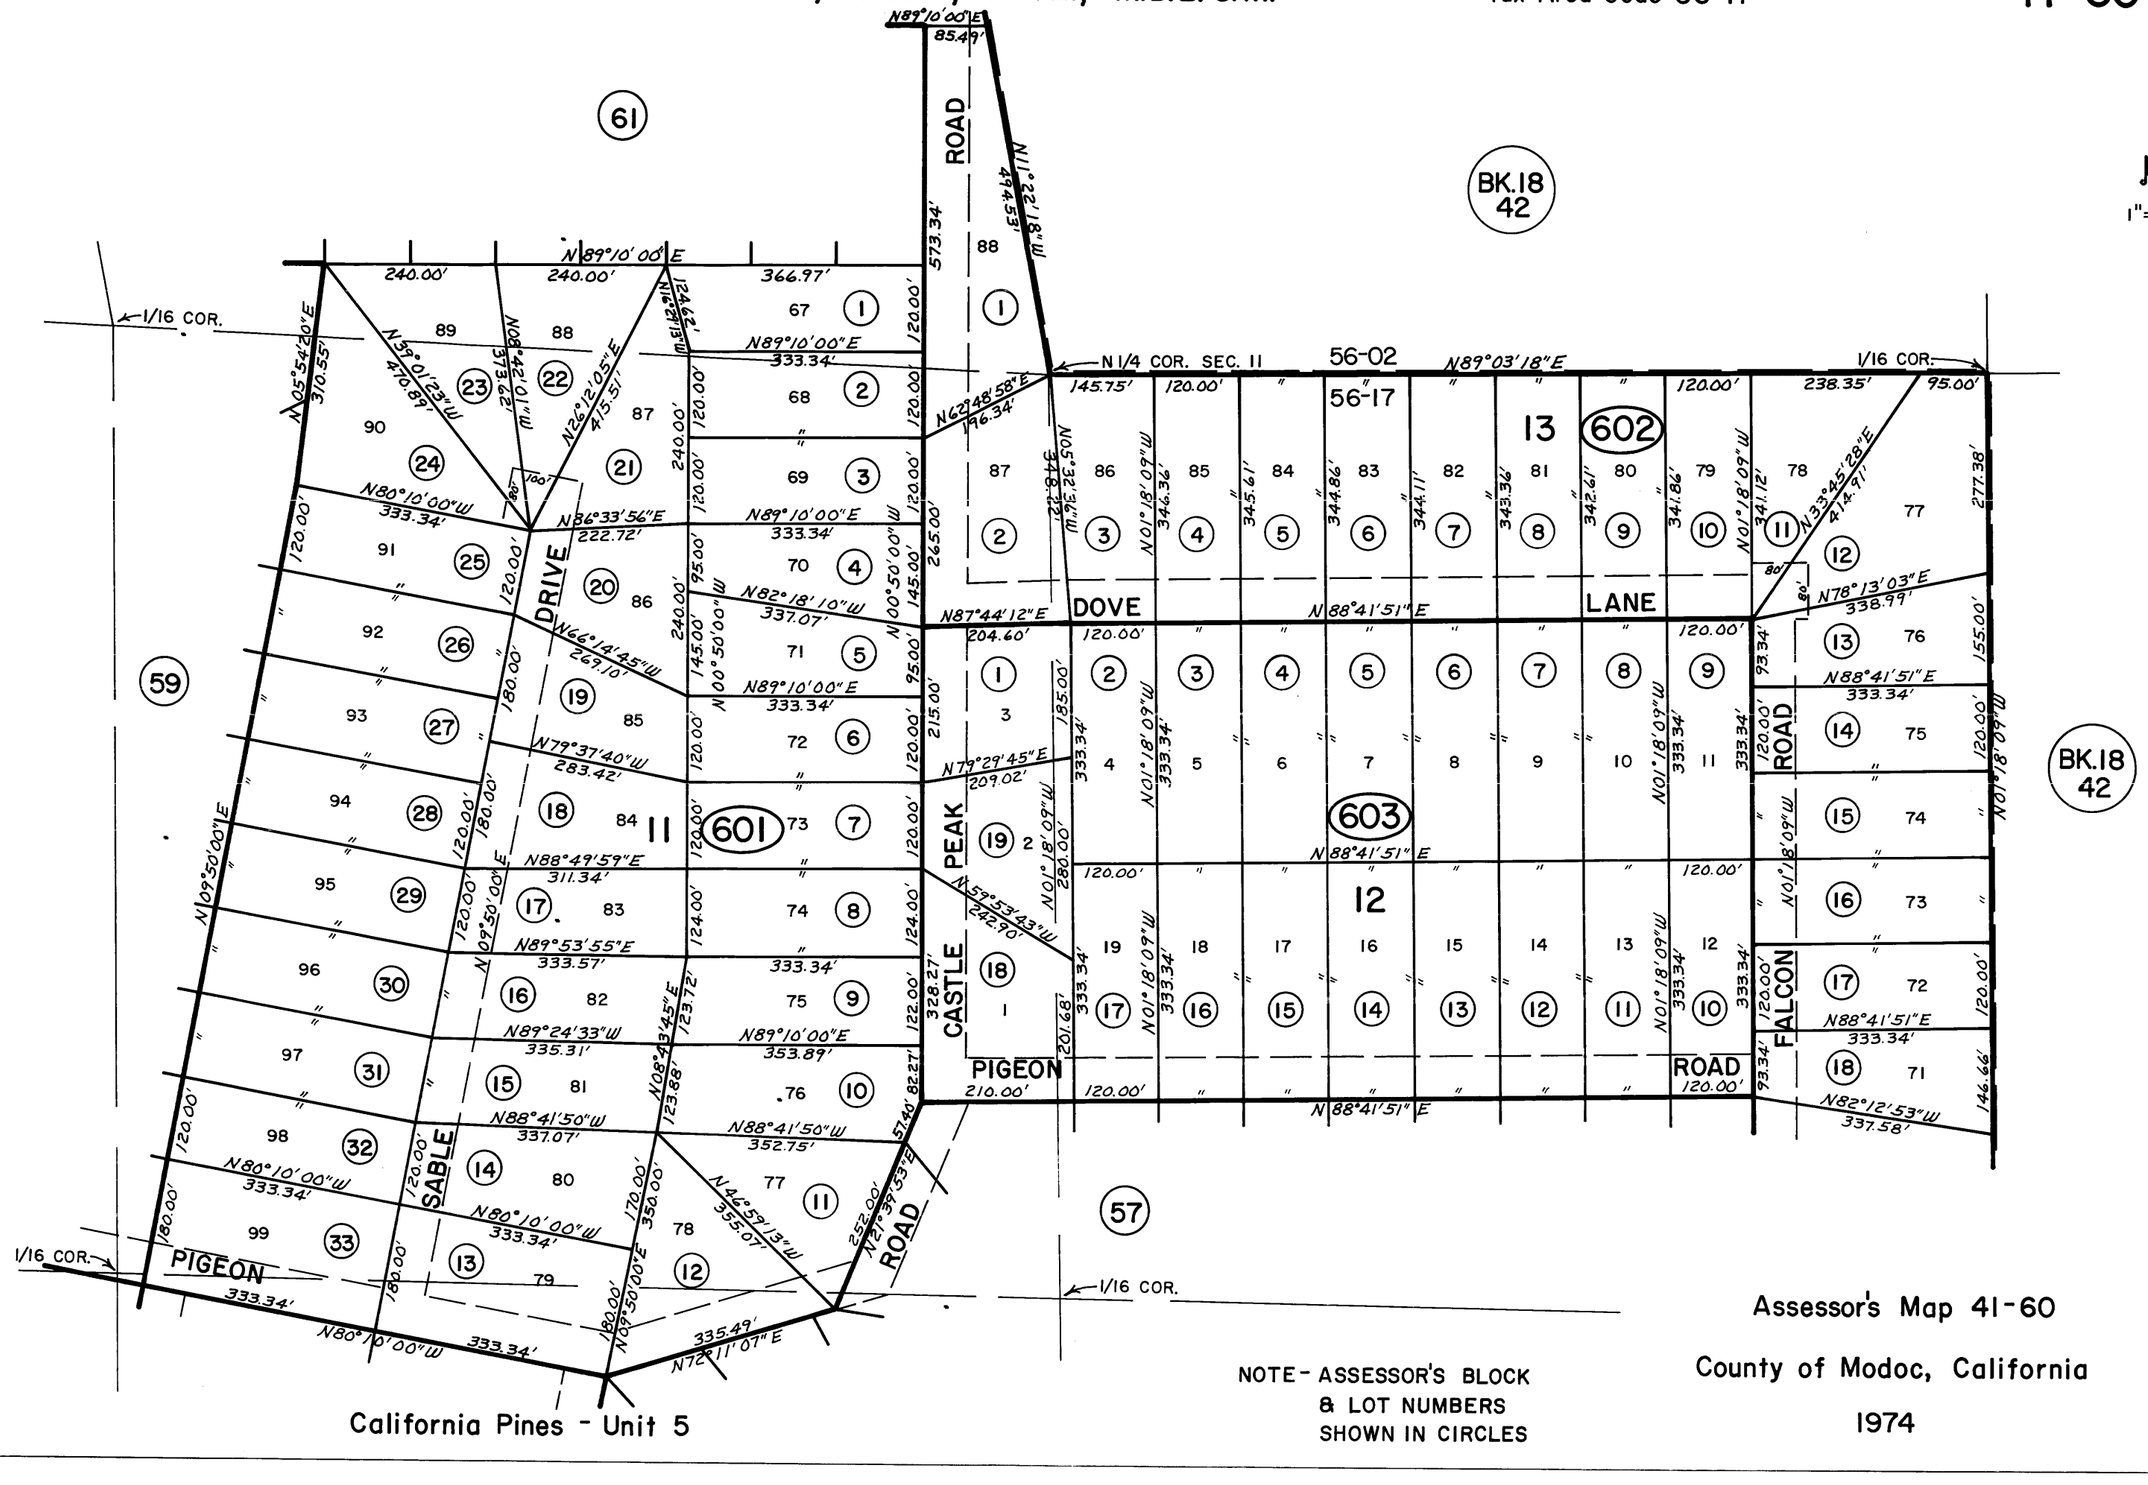
1" = 200'
BK.18 42
BK.18 42
1/16 COR.
N89°10'00"E 85.49'
ROAD
N11°22'53"W 446.53'
573.34'
N89°10'00"E 240.00' 240.00' 366.97'
N05°54'20"E 370.55'
N59°01'23"W 470.89'
N08°10'24"W 335.62'
N16°27'15"W 1246.2'
N26°12'05"E 415.51'
N89°10'00"E 333.34'
N62°48'58"E 196.34'
N1/4 COR. SEC. 11
56-02
N89°03'18"E
1/16 COR.
145.75' 120.00' 120.00' 238.35' 95.00'
56-17
13
602
N01°18'09"W 348.22'
N80°10'00"W 333.34'
N86°33'56"E 222.72'
N89°10'00"E 333.34'
N82°18'10"W 337.07'
N87°44'12"E 204.60'
N88°41'51"E
DOVE
LANE
N33°45'28"E 414.91'
N78°13'03"E 338.99'
277.38'
155.00'
N88°41'51"E 333.34'
DRIVE
W66°14'45"W 269.10'
N79°37'40"W 283.42'
N88°49'59"E 311.34'
N89°53'55"E 333.57'
N89°24'33"W 335.31'
N88°41'50"W 337.07'
N80°10'00"W 333.34'
N80°10'00"W 333.34'
N80°10'00"W 333.34'
N09°50'00"E
N09°50'00"E
N08°43'45"E 123.72'
N08°43'45"E 123.68'
N89°10'00"E 333.34'
N89°10'00"E 333.34'
N89°10'00"E 353.89'
N88°41'50"W 352.75'
N00°50'00"W 145.00'
N00°50'00"W 95.00'
N00°50'00"W 215.00'
N00°50'00"W 185.00'
N00°50'00"W 265.00'
N00°50'00"E 180.00'
N00°50'00"E 180.00'
N00°50'00"E 180